


WYRYS ZE STUDIUM UMARUNKOWANIA KIERUNKÓW ZAGOSPODAROWANIA PRZESTRZENNEGO GMINY BYTOM PRZYJĘTEGO UCHWAŁĄ NR XXV/488/04 RADY MIEJSKIEJ W BYTOMIU Z DNIA 25 PAŹDZIERNIKA 2004 R. SKALA 1 : 20 000

OZNACZENIA

BRANŻE ORAZ TYTUŁY OZNACZONYCH

OZNACZENIA W O LEGENDY STUDIUM

1	2	
---	---	---	---	---	---	---	---	---	----	----	-----

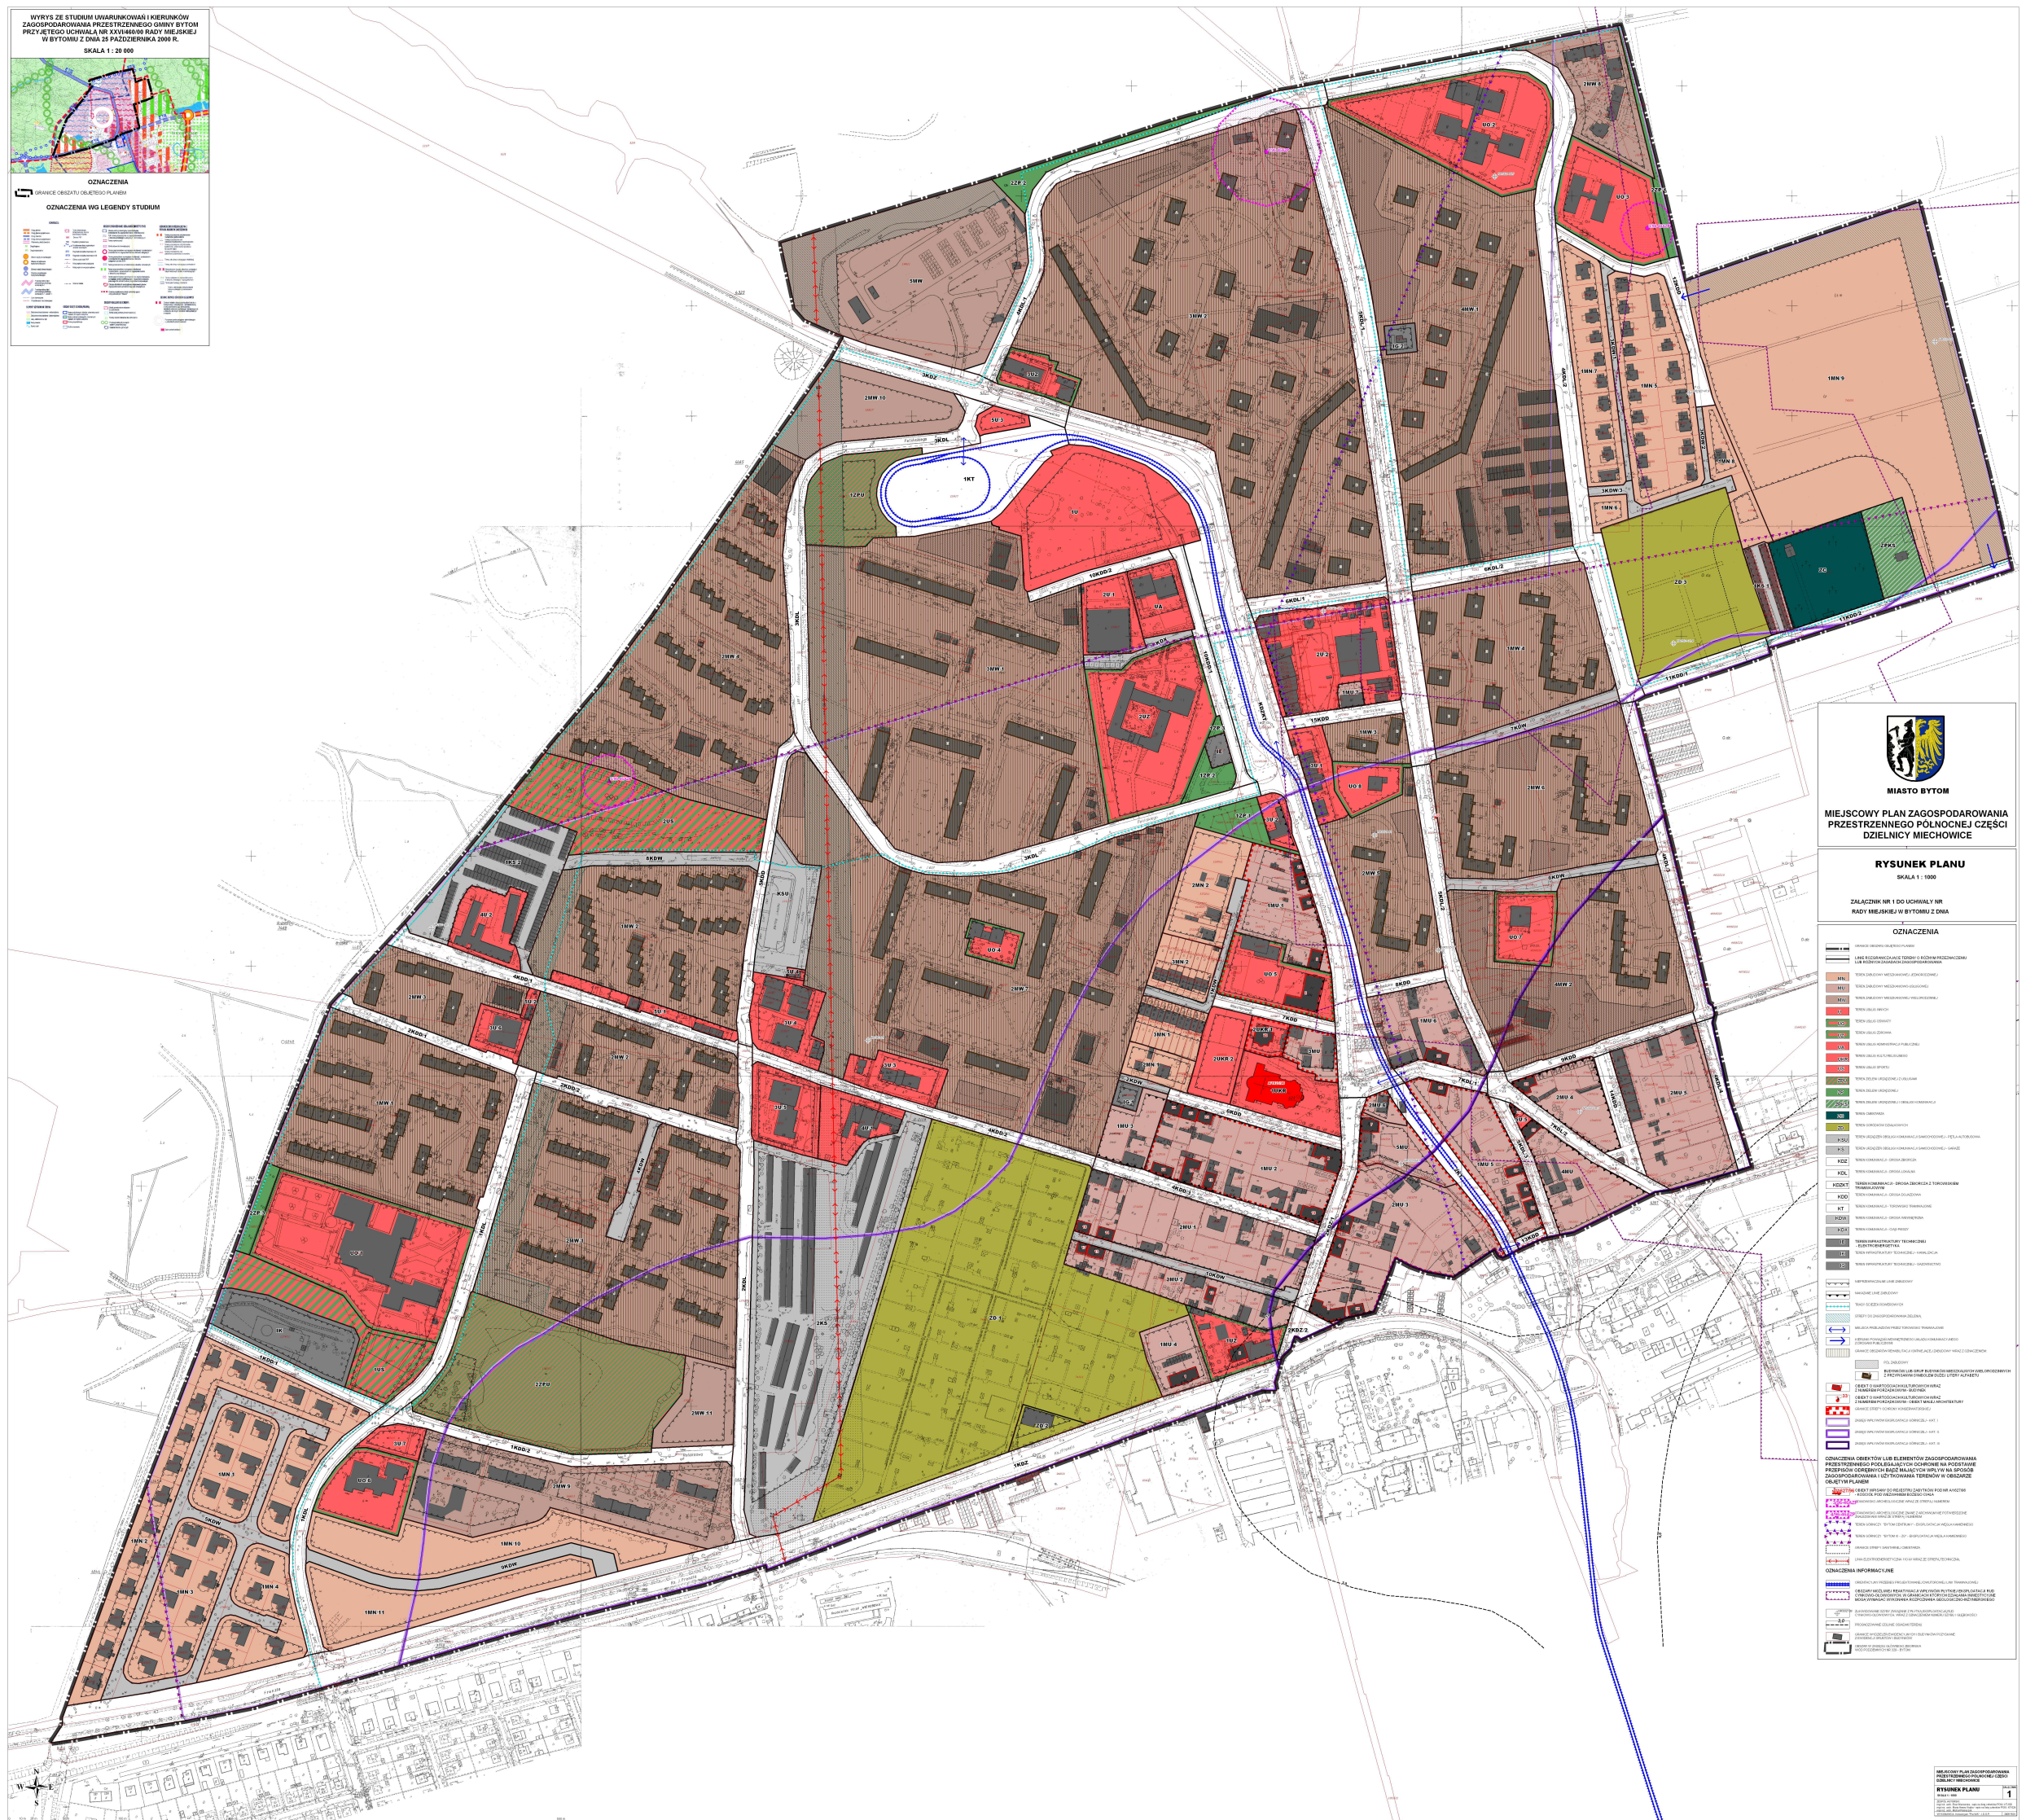

MIASTO BYTOM

MIEJSKOWY PLAN ZAGOSPODAROWANIA PRZESTRZENNEGO PÓŁNOCNEJ CZĘŚCI DZIELNICY MIECHOWICE

RYSUNEK PLANU
SKALA 1 : 1000

ZAJACZKI NR 1 DO UCHWAŁY NR RADY MIEJSKIEJ W BYTOMIU Z DNIA

OZNACZENIA

1	2	
---	---	---	---	---	---	---	---	---	----	----	-----

OZNACZENIA INFORMACYJNE

1	2	
---	---	---	---	---	---	---	---	---	----	----	-----